



FDパネルマット  
正面図 (表面)

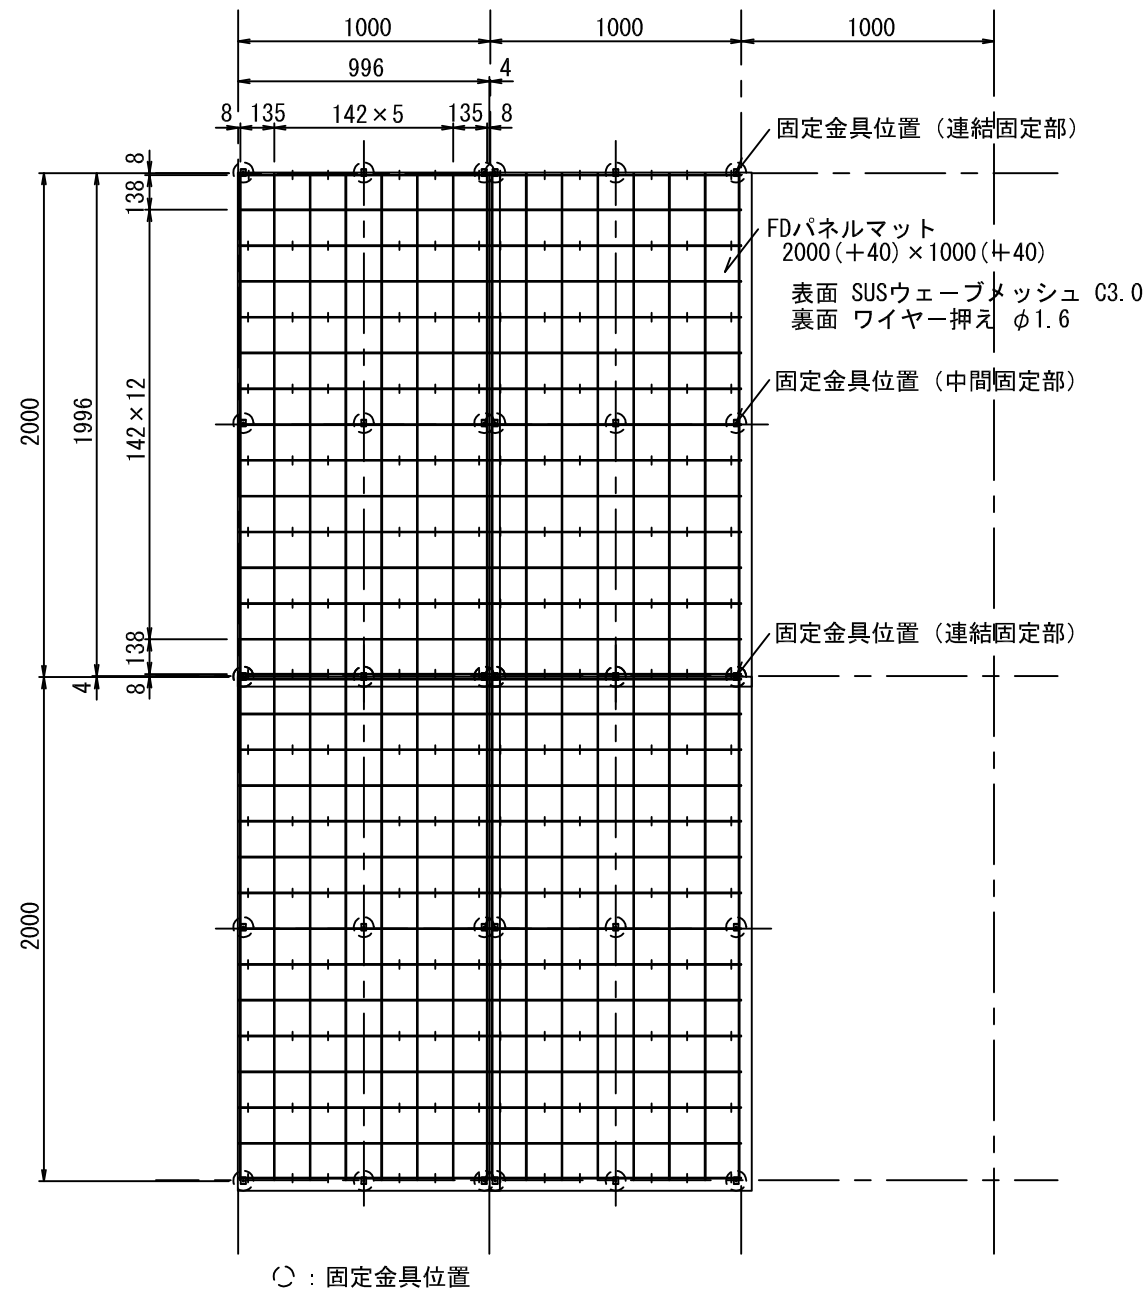


固定部 (コンクリート壁) 拡大断面図

\* FDパネルマットの取り外しができる固定金具  
コンクリート壁面

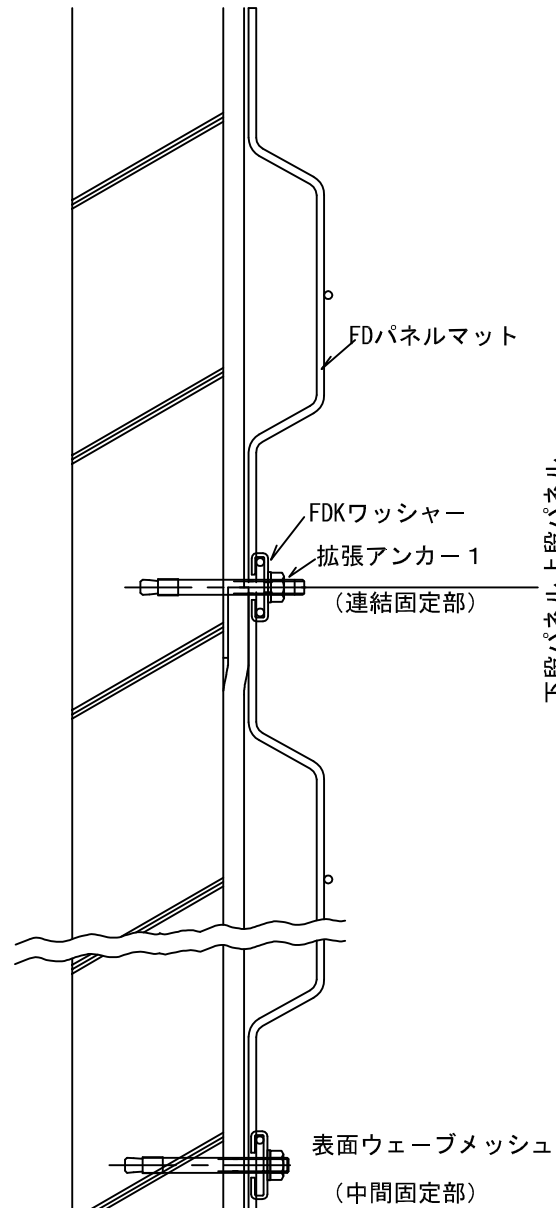


固定部 (コンクリート壁) 拡大断面図

\* FDパネルマットの取り外しができない固定金具  
コンクリート壁面

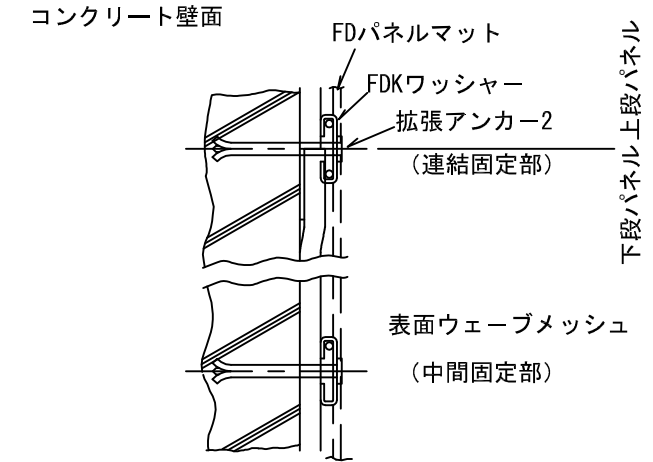


固定部 (ALC・中空ブロック壁) 拡大断面図

ALC・中空ブロック壁面

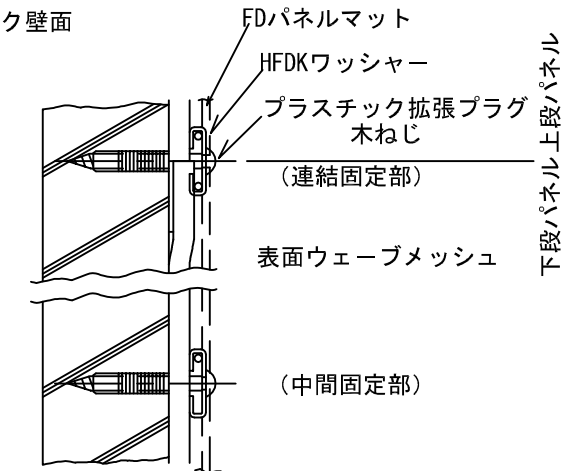

固定部 (鋼材壁面) 拡大断面図

鋼材壁面

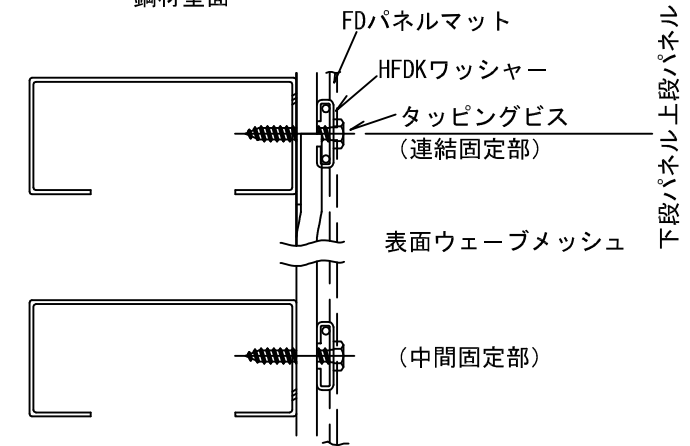

備考・変更

**TAJIMA**  
田島緑化工事株式会社

年月日  
2015/03/20

検 図

プロジェクト名

図面名称  
壁面緑化システム FD-K・YF

図面番号

整理番号

縮尺

A3:1/30